



FASAD MOT NORDÖST

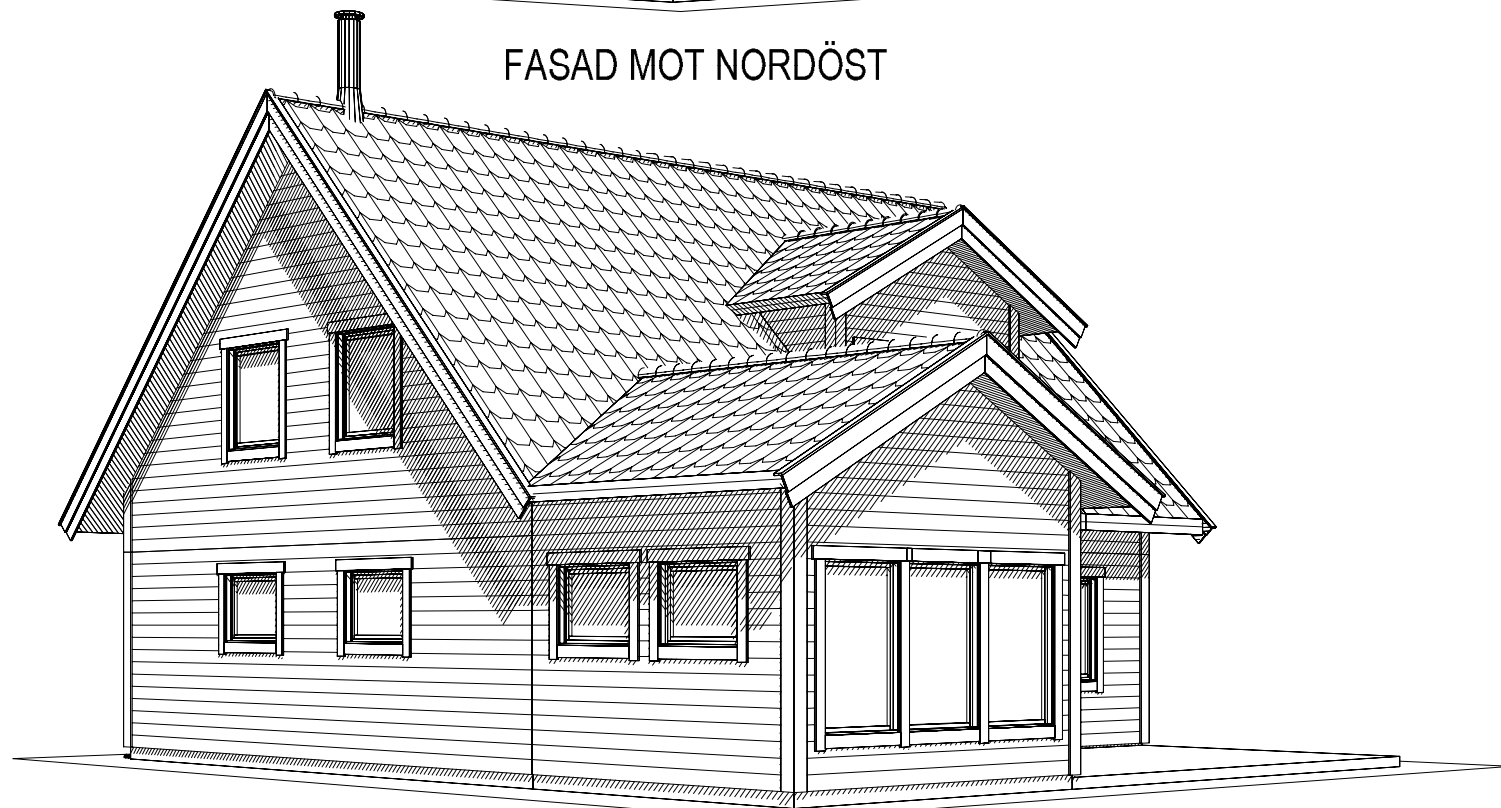

FASAD MOT SYDÖST



FASAD MOT NORDVÄST

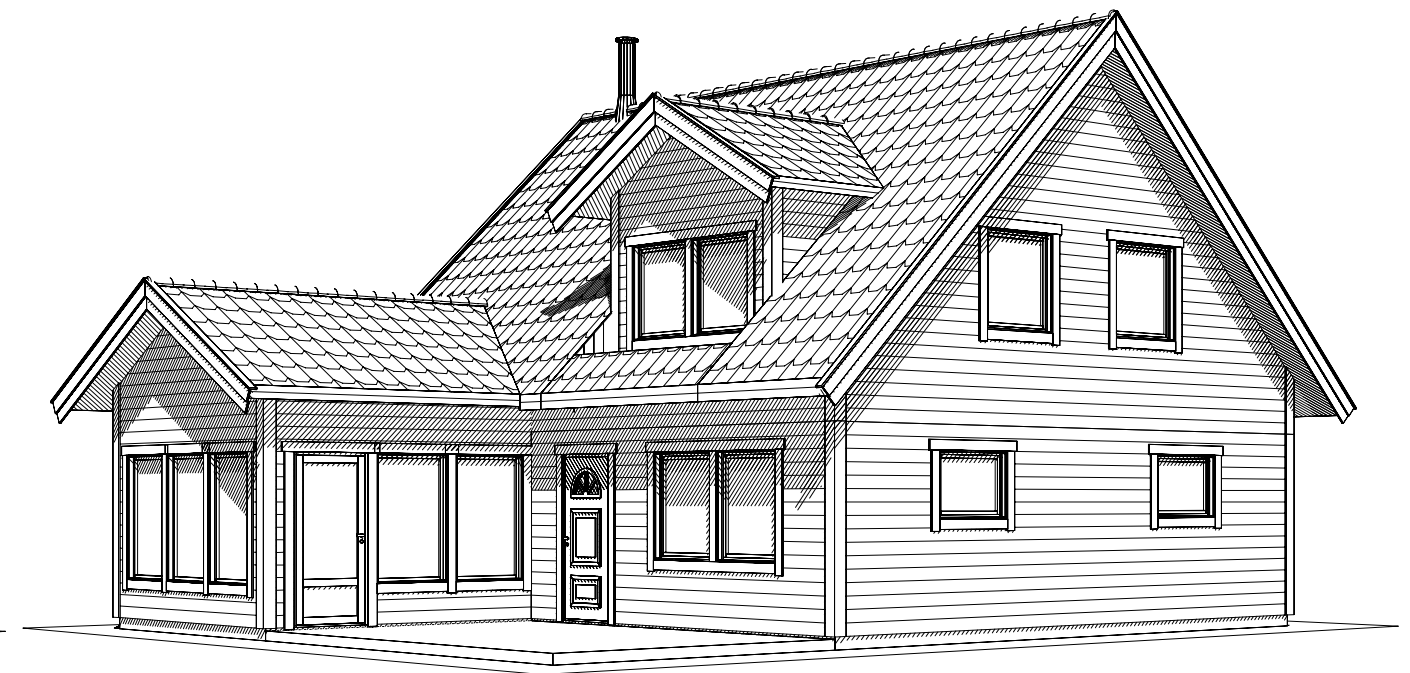

FASAD MOT SYDVÄST

**Upplanda
Lantbruk & Bygg**
www.upplandabygg.se • 070-683 82 64

BET	ANT	ÄNDRINGEN AVSER	DATUM	SIGN
BYGGHANDLING			DATUM	
			ANSVARIG	
UPPDRAG NR/RITN. NR			SKALA	1: Ej skalenlig
			RIT/KONSTR AV	NUMMER
Peter		HANDLÄGGARE	A 03	BET