




= BEFINTLIGT SOM RIVS

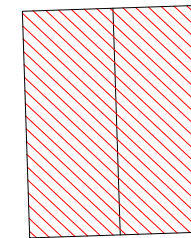

= NYBYGGNAD ETAPP 1

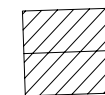

= NYBYGGNAD ETAPP 2

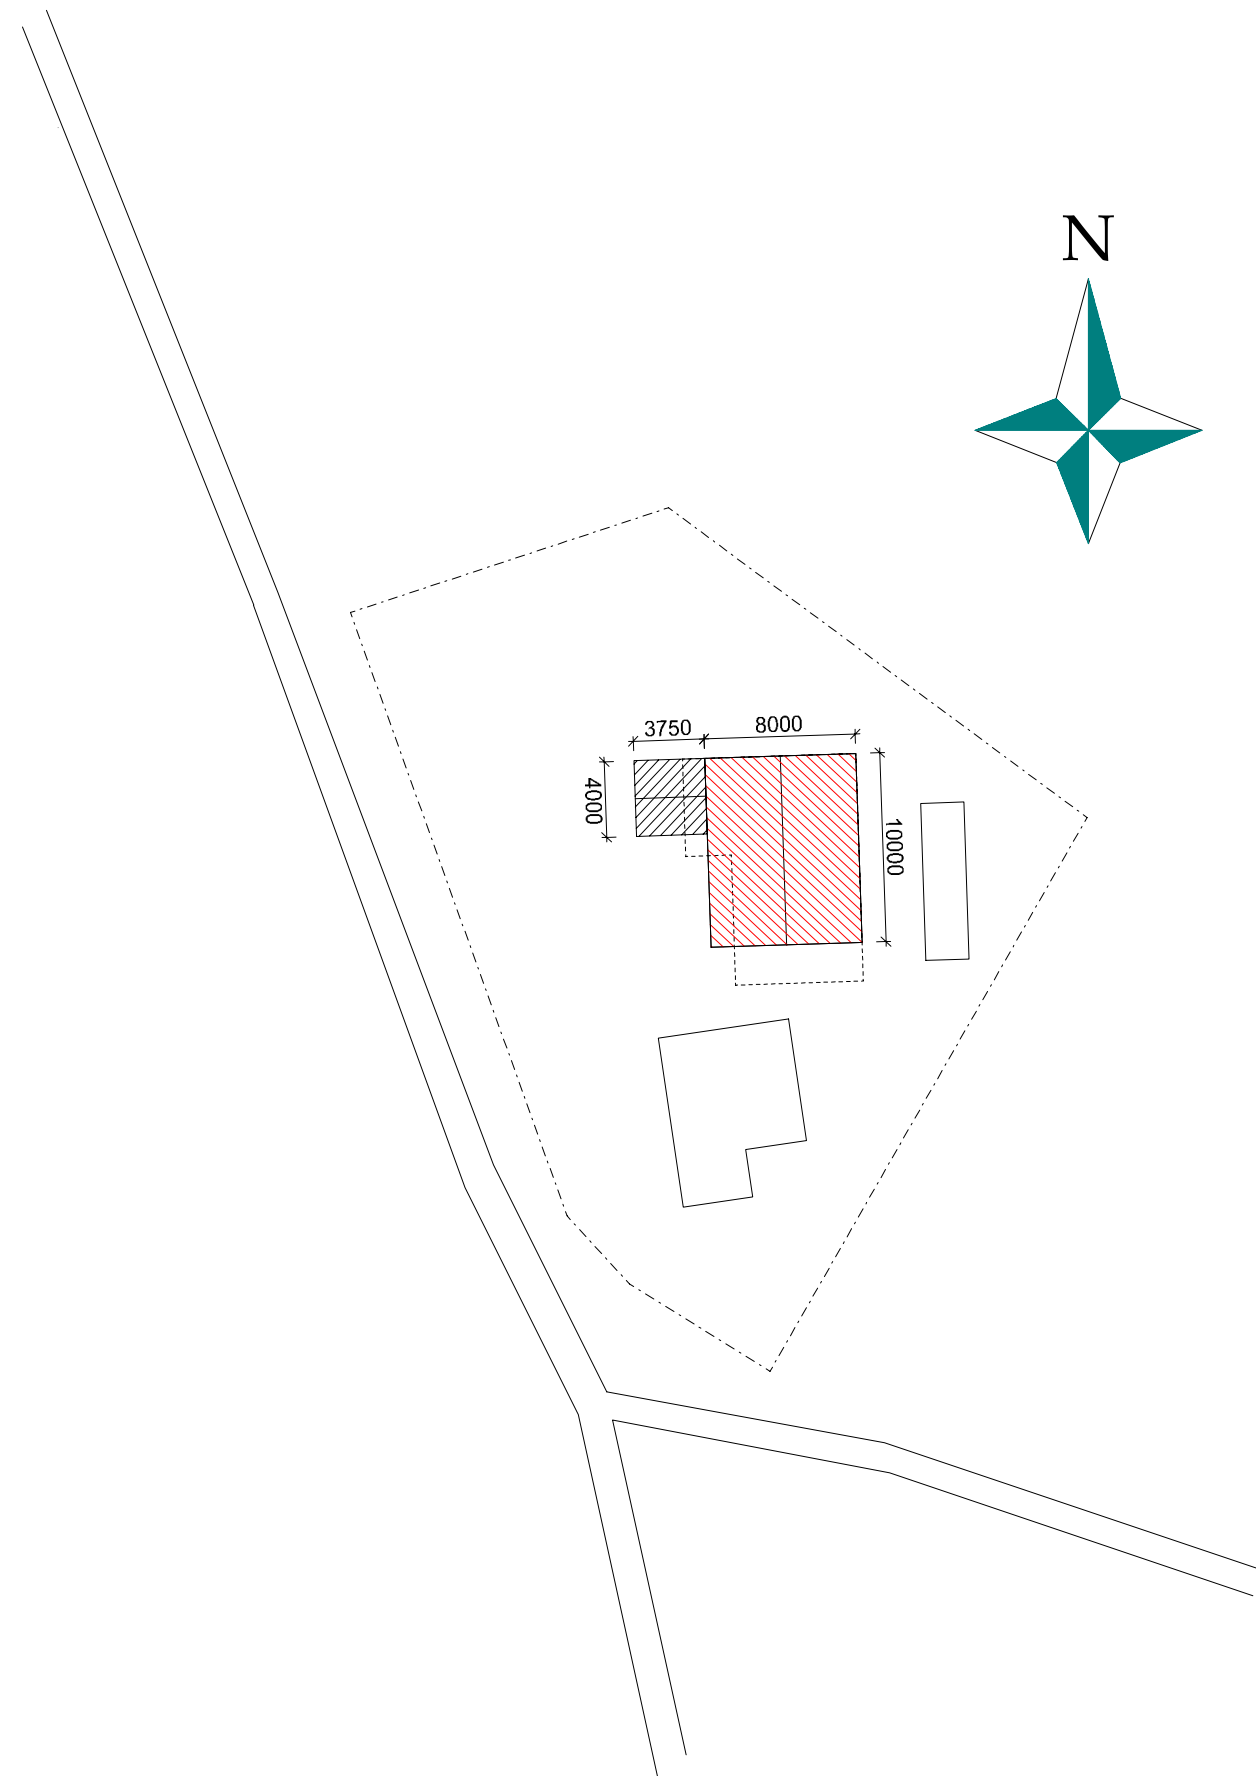

**Upplanda
Lantbruk & Bygg**
www.upplandabygg.se • 070-683 82 64

BET	ANT	ÄNDRINGEN AVSER	DATUM	SIGN
BYGGHANDLING			DATUM	
			ANSVARIG	
			SKALA	1:400 vid A3 utskrift
UPPDRAG NR/RITN. NR	RIT/KONSTR AV	HANDLÄGGARE	NUMMER	BET
	Peter		A 04	