

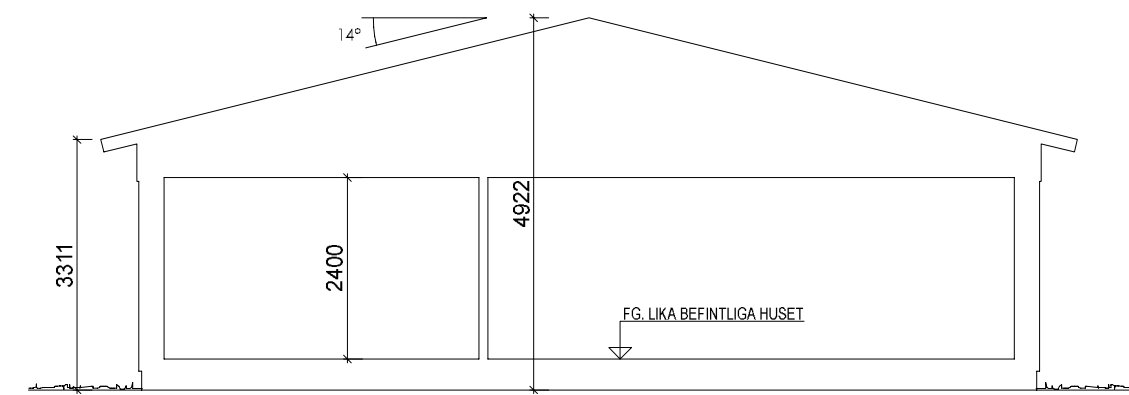


TILLBYGGNAD

BYGGAREA: 126,58 m²
BOAREA: 107,49 m²

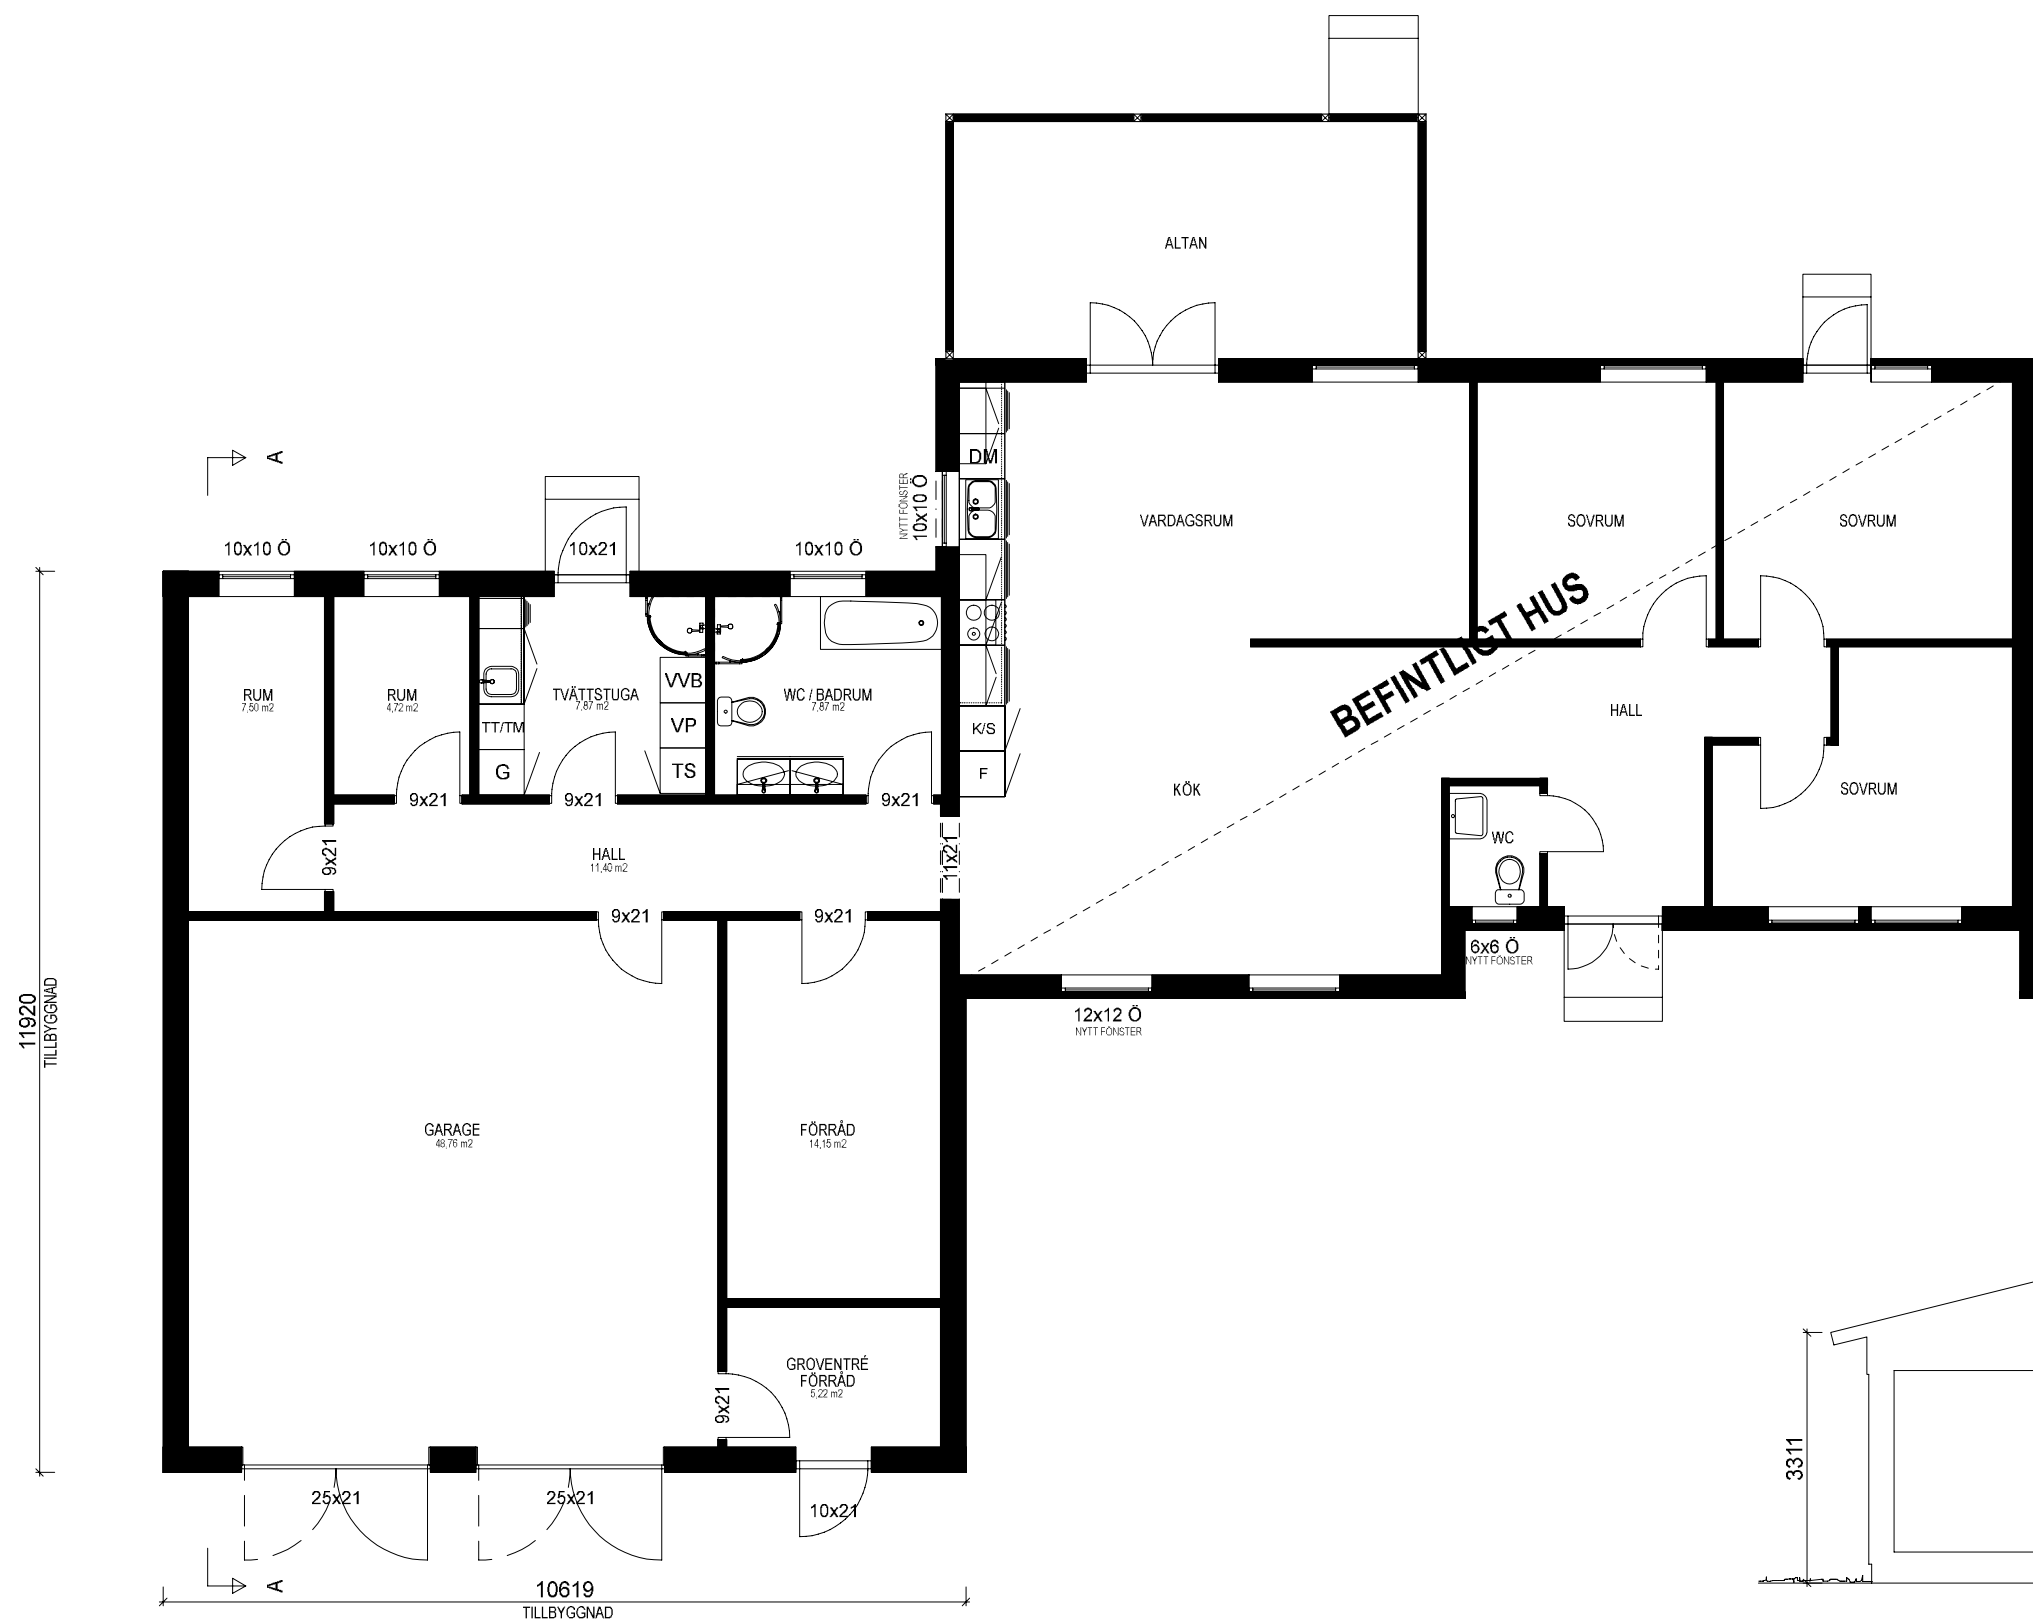

A-A

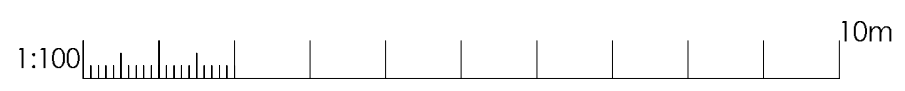

Upplanda Lantbruk & Bygg
www.upplandabygg.se • 070-683 82 64

BET	ANT	ÄNDRINGEN AVSER	DATUM	SIGN
			2019-12-17	
BYGGLOVSHANDLING			DATUM	
PLAN & SEKTION			ANSVARIG	
			SKALA	1:100 vid A3 utskrift
UPPDRAG NR/RITN. NR	RIT/KONSTR AV	HANDLÄGGARE	NUMMER	BET
2019-18	Peter		A 02	