


# UTSMYCKNING VINDSKIVOR


SKALA 1:20

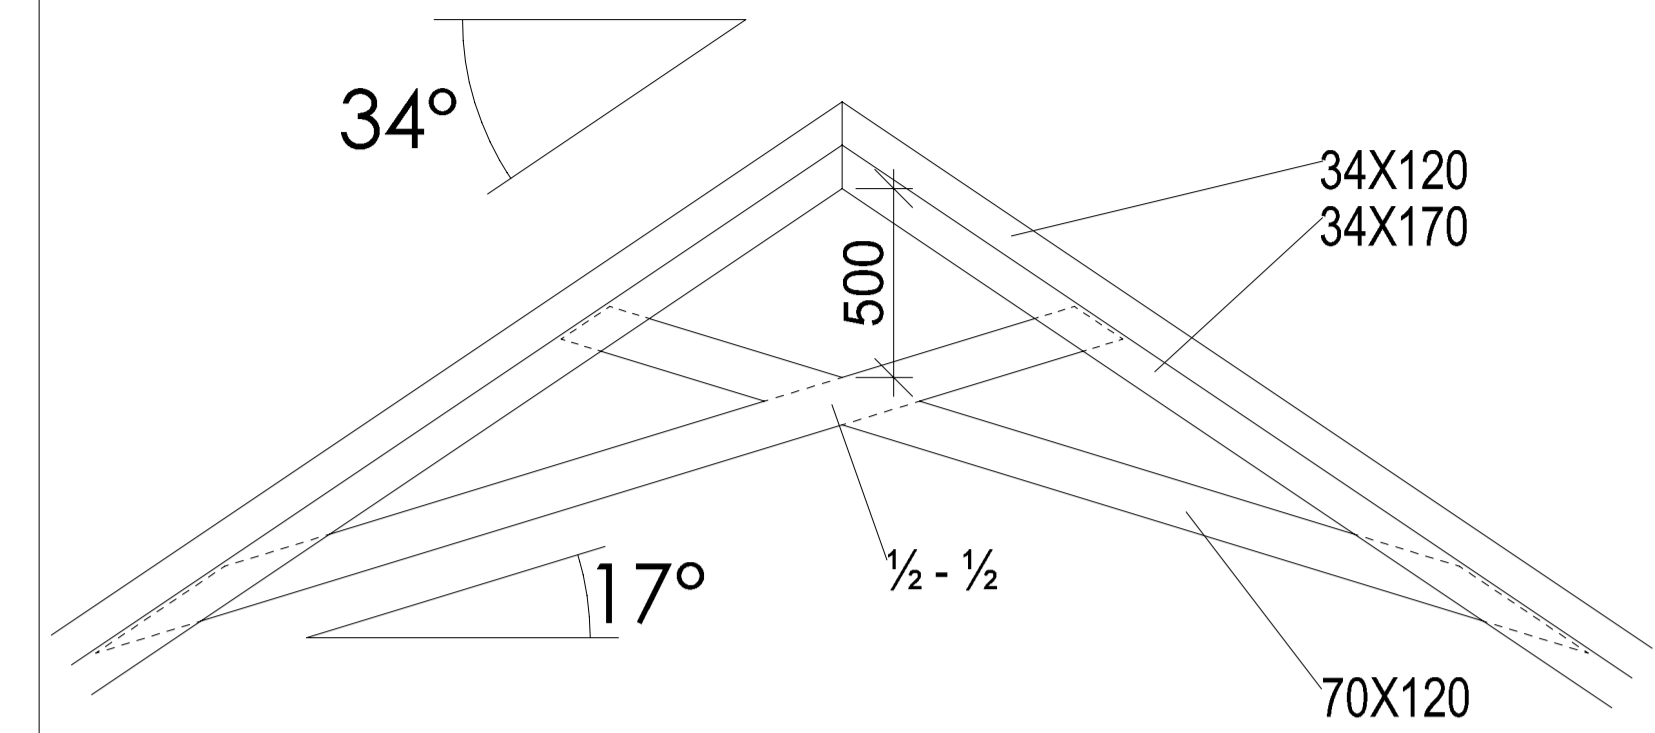


# PANEL DETALJER GAVLAR

SKALA 1:20

## PANEL DETALJ FRÅN SIDAN

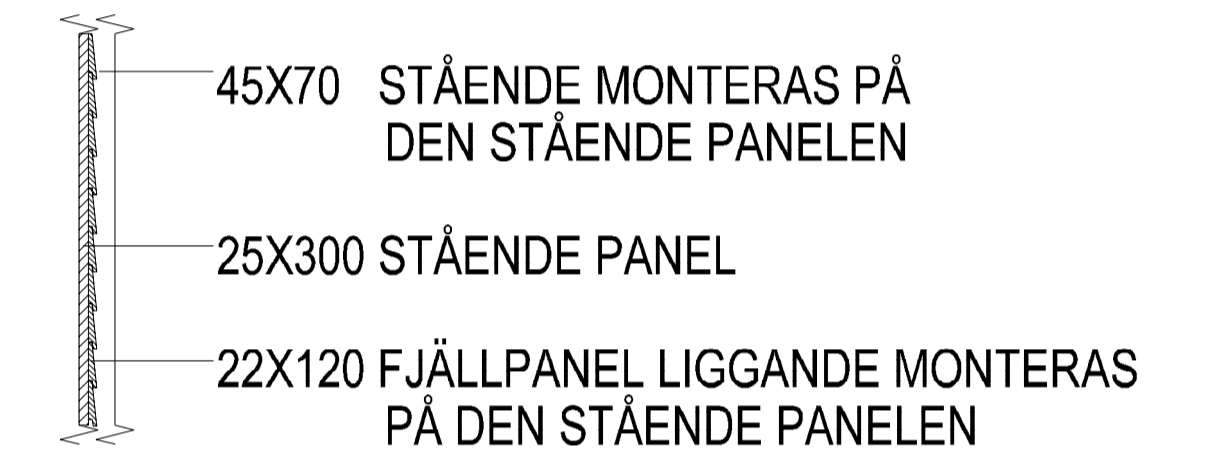


## PANEL DETALJ OVAN IFRÅN


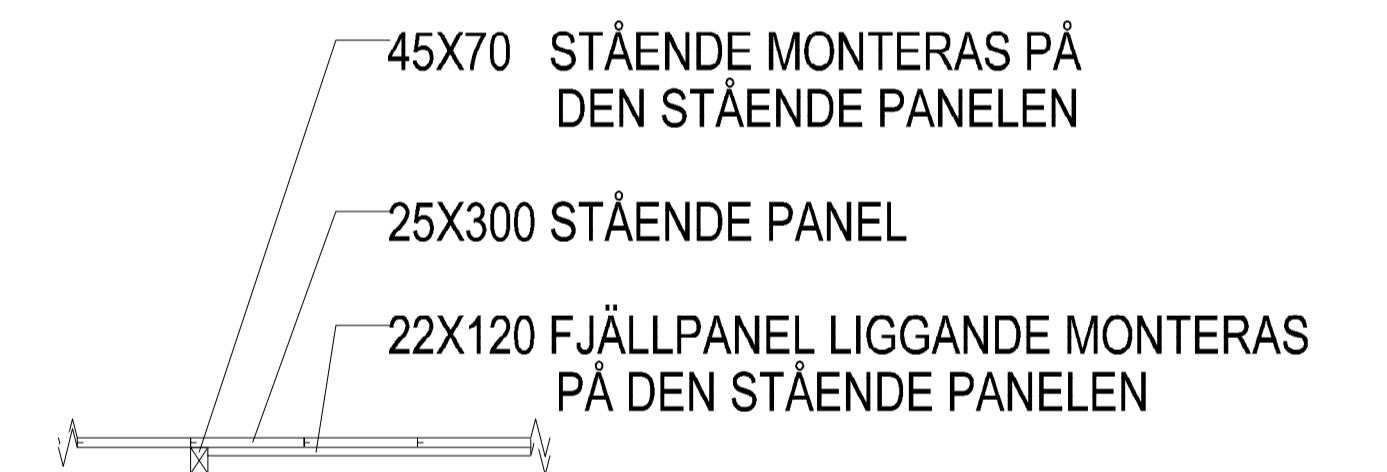


# KNUTBRÄDOR

SKALA 1:20

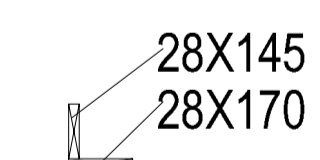


# FODERBRÄDOR

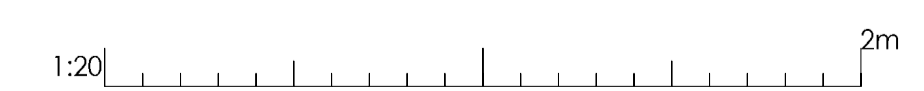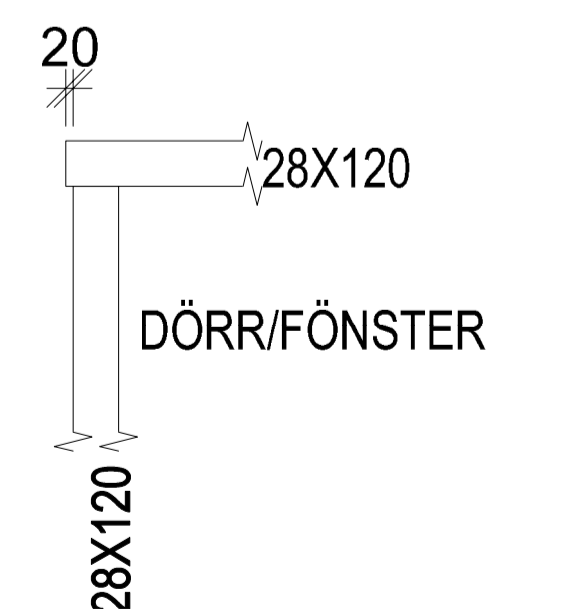


**Upplanda Lantbruk & Bygg**  
www.upplandabygg.se • 070-682 82 64


BET	ANT	ÄNDRINGEN AVSER	DATUM	SIGN
<b>FÖRFRÅGNINGS UNDERLAG</b>				
ANSVARIG			DATUM	
SKALA			1:100 vid A1 utskrift	
UPPDRAG NR/RITN. NR	RITKONSTR. AV	HANDLÄGGARE	NUMMER	BET
	Peter		A 04	

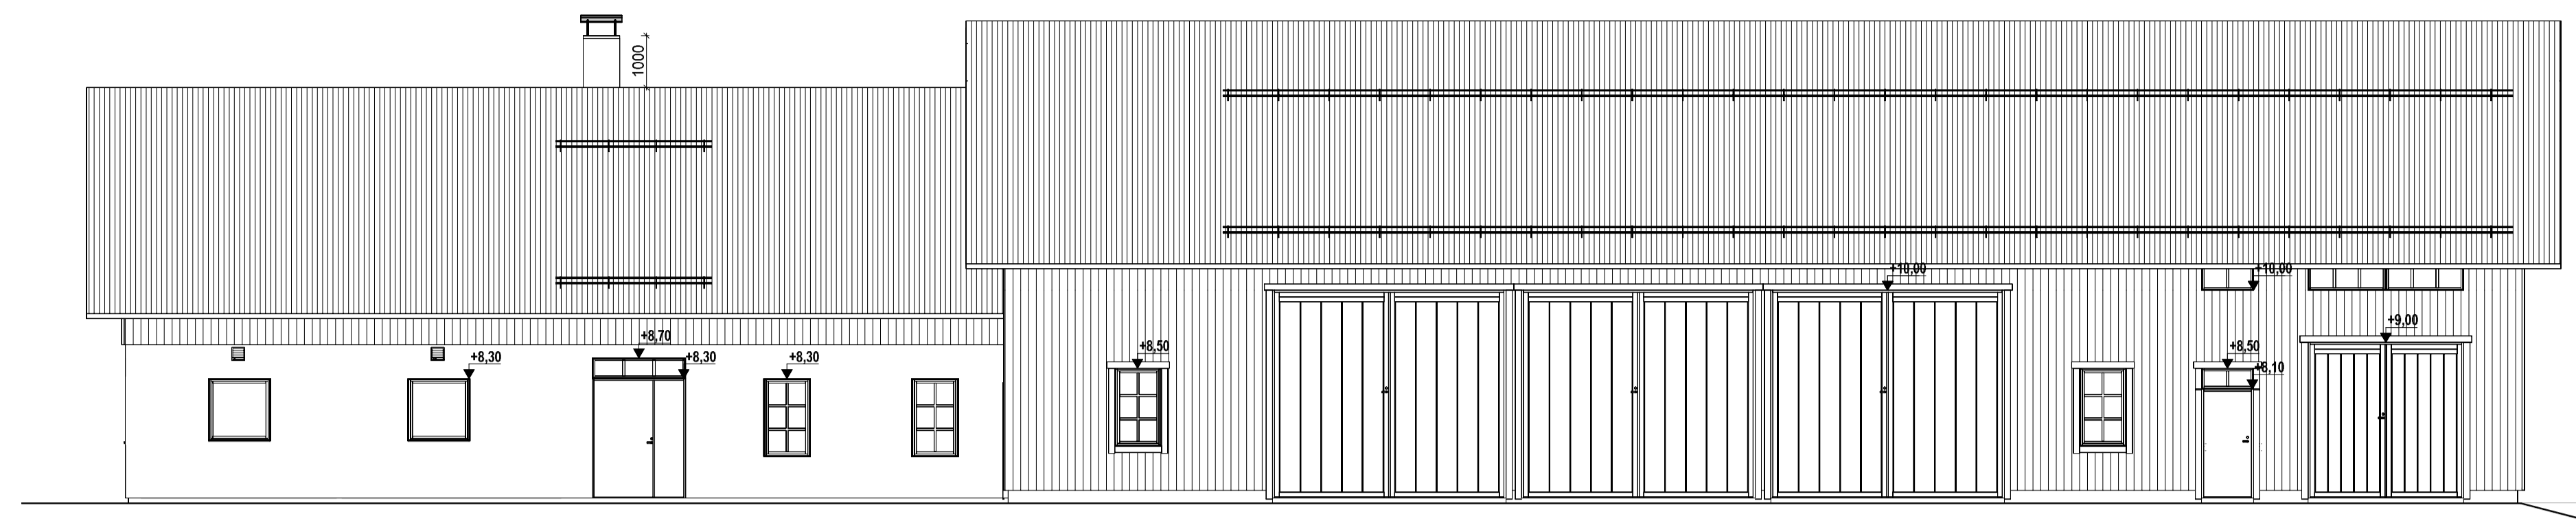


FASAD MOT NORR

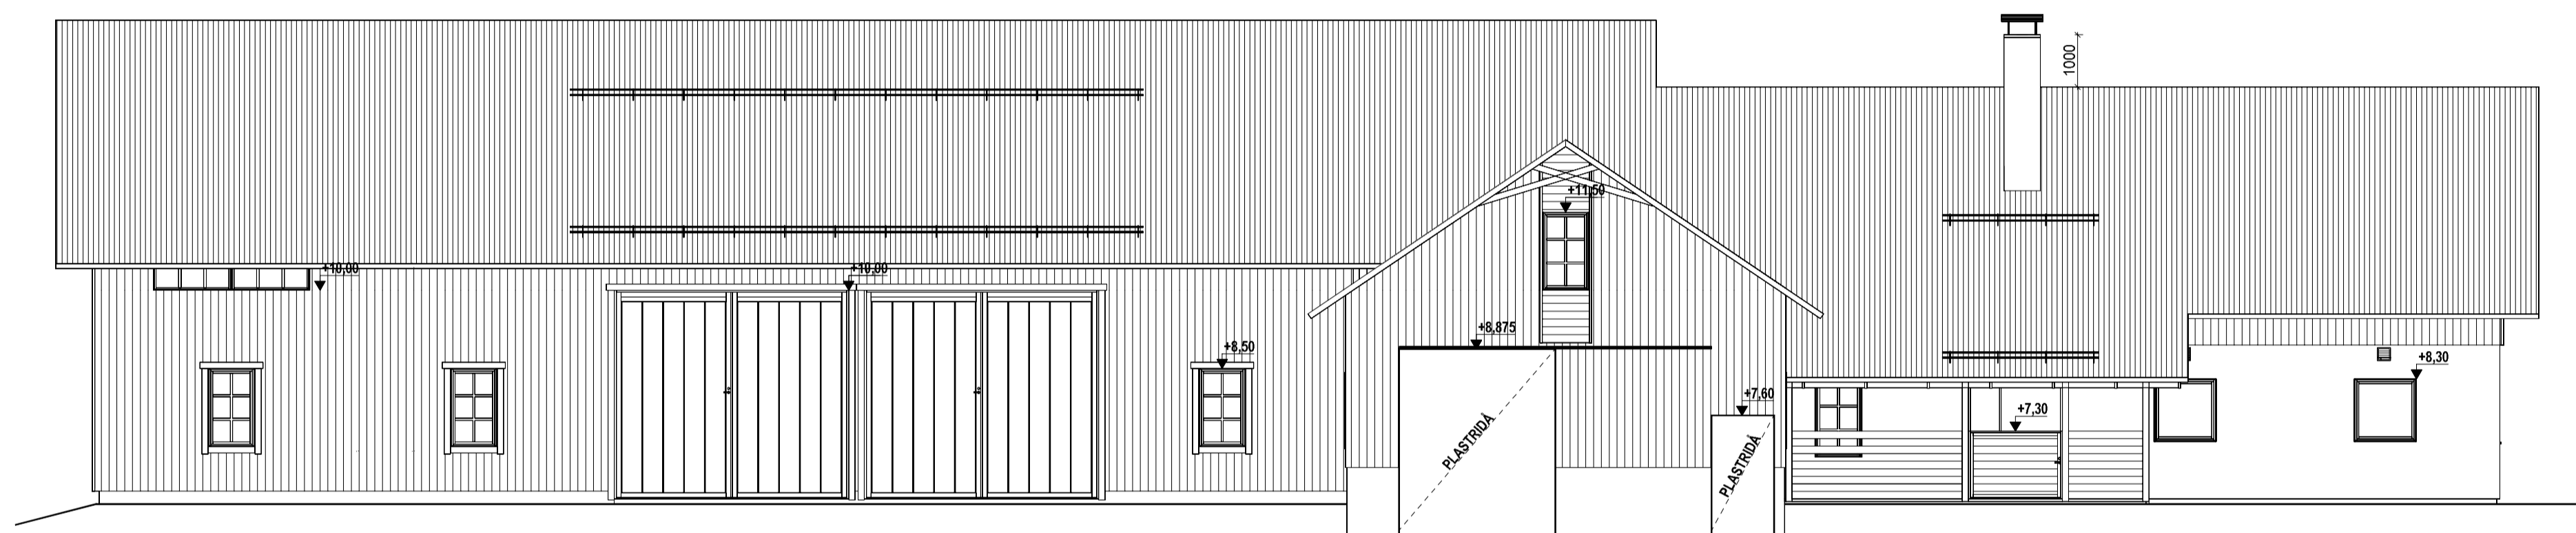

FASAD MOT SÖDER

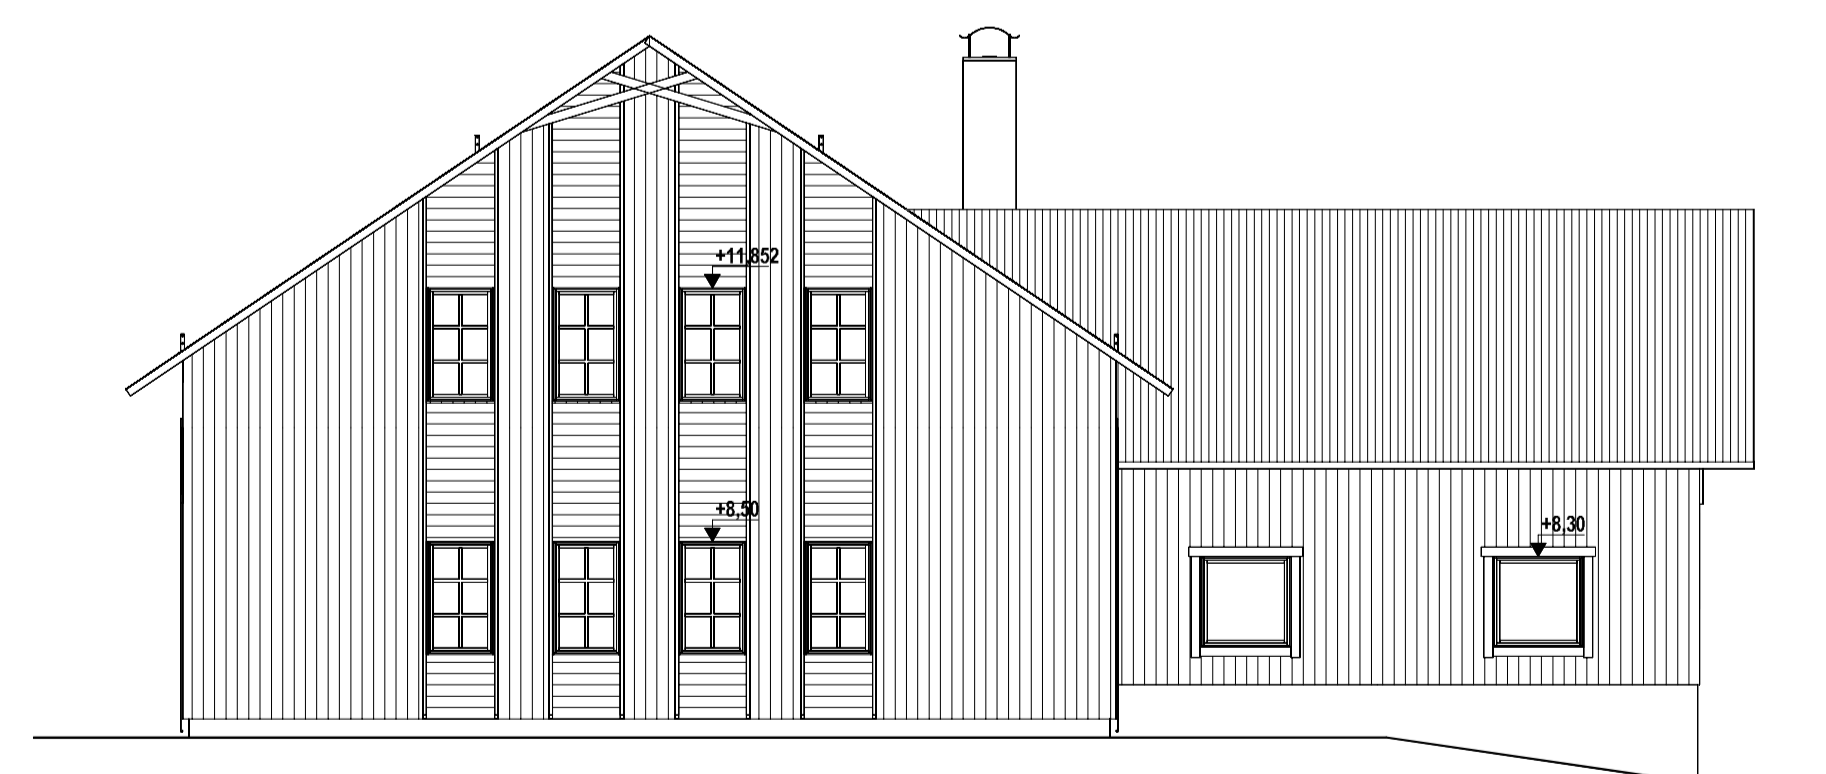

FASAD MOT VÄSTER

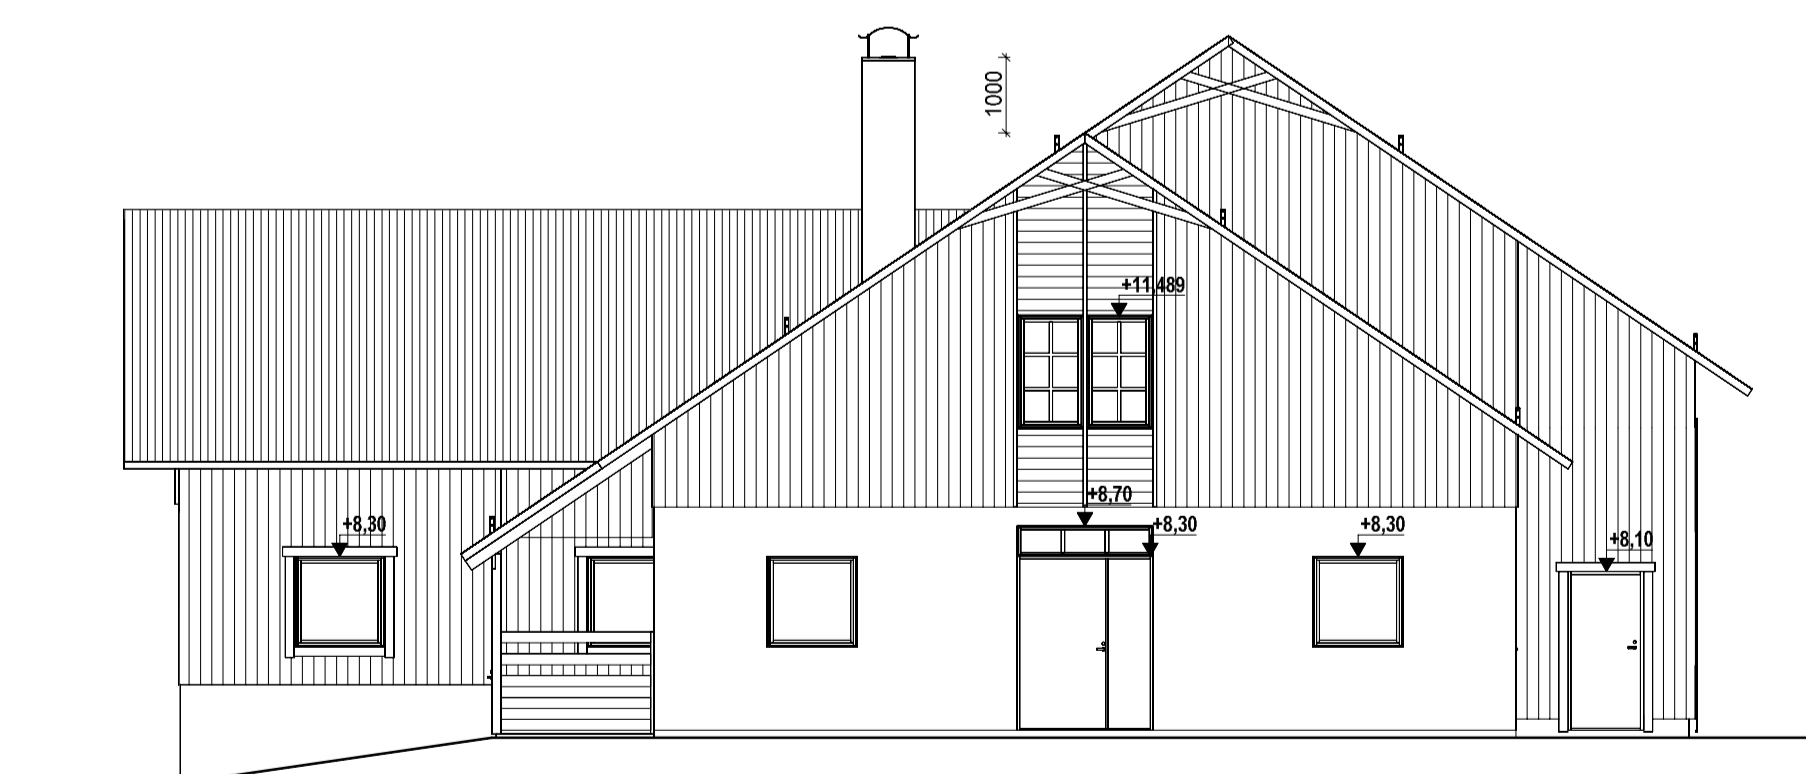

FASAD MOT ÖSTER

