
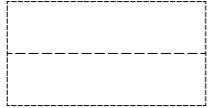

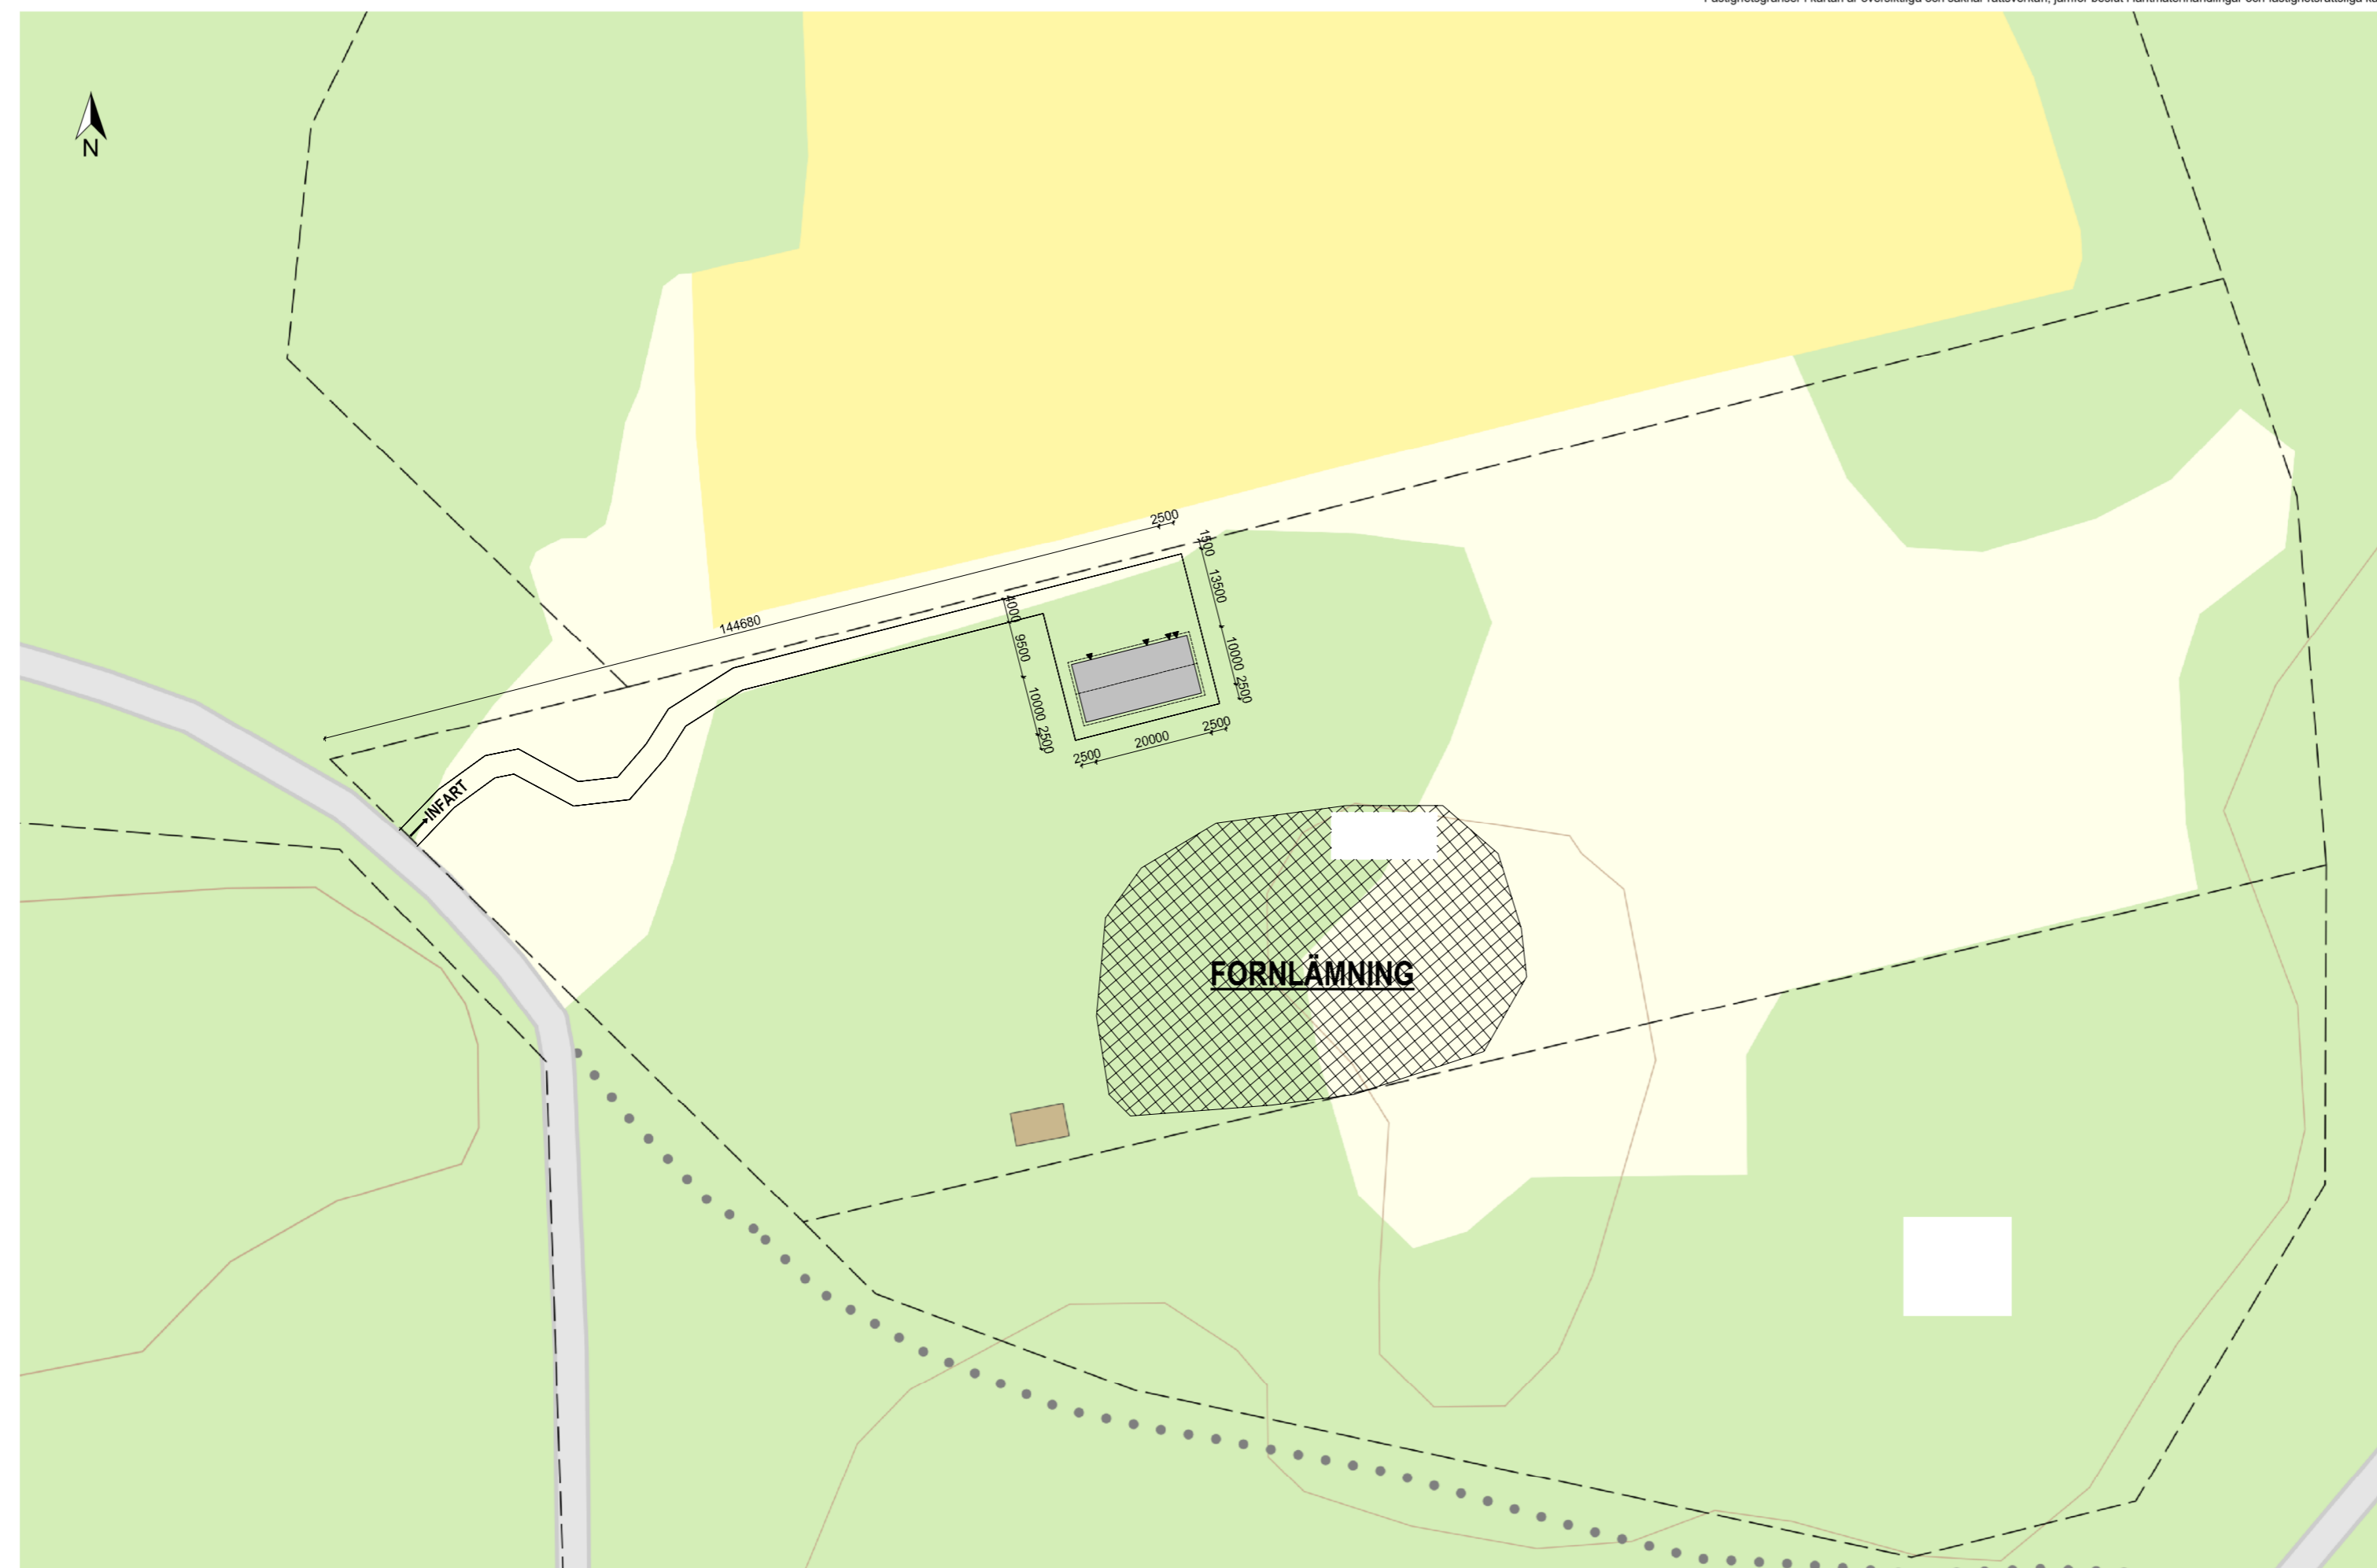



# BESKRIVNING

-  = BYGGNAD
-  = TAKKONTUR
-  = DÖRR PLACERING

**BYGGNADSAREA: 200 m<sup>2</sup>**



LANTMÄTERIET

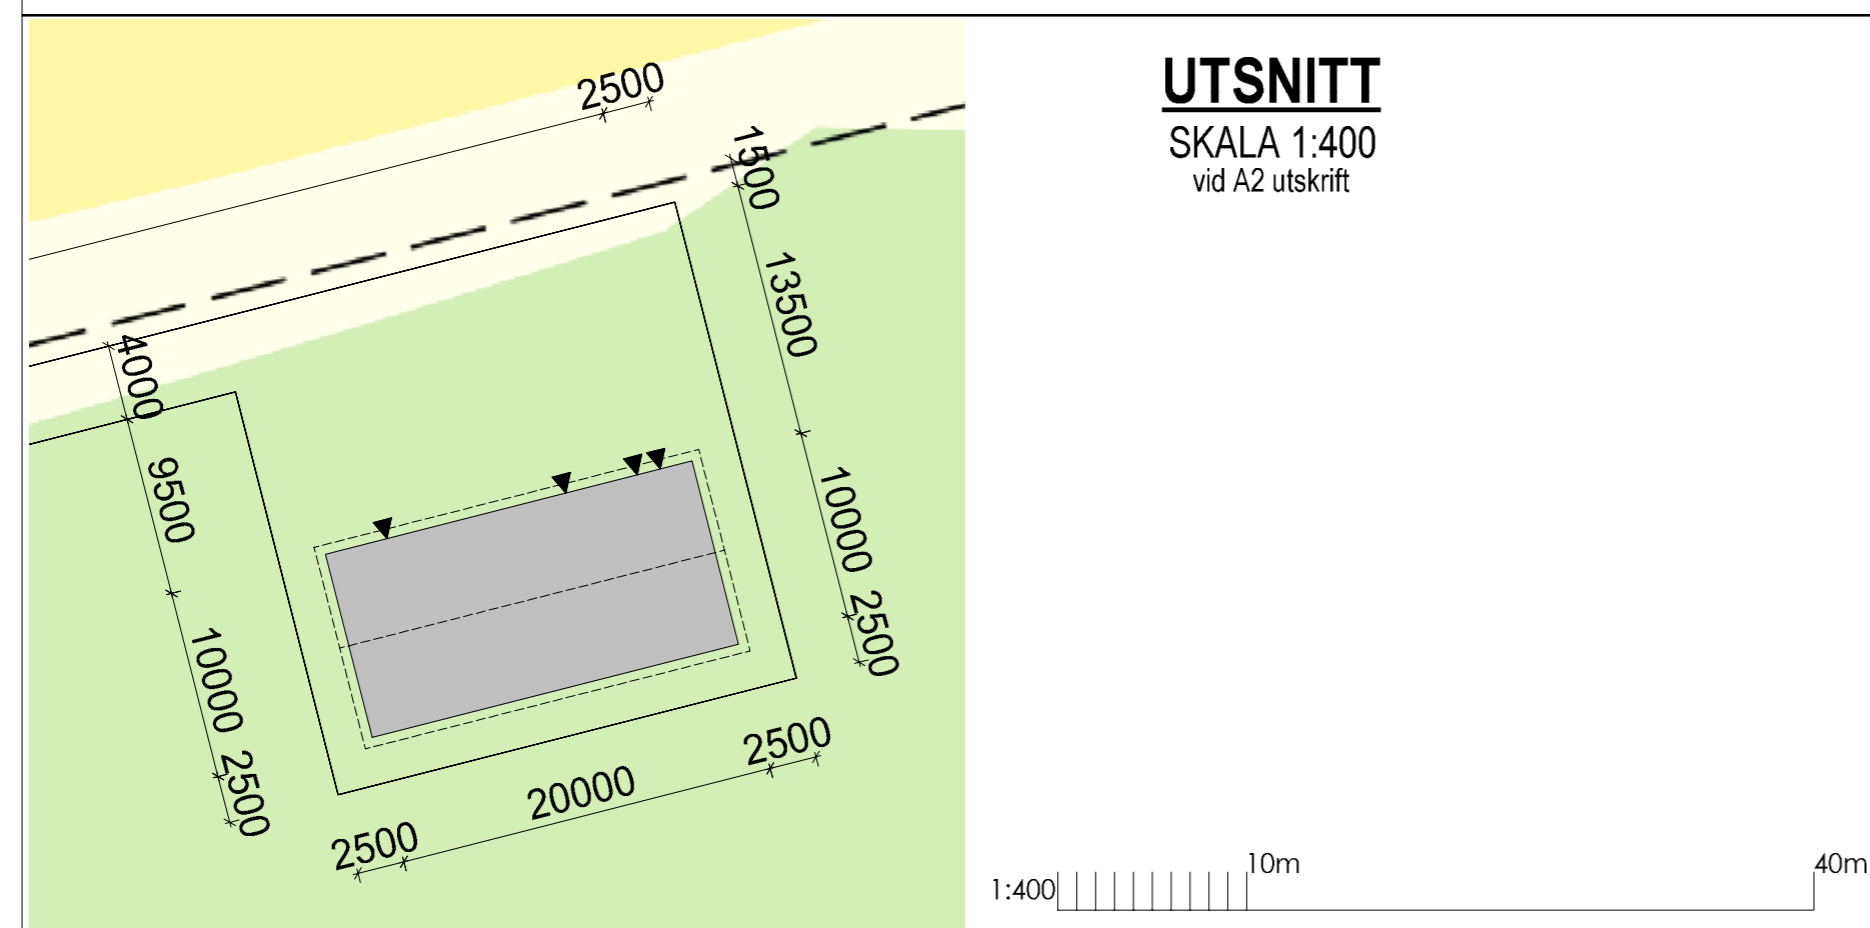

**Upplanda Lantbruk & Bygg**  
www.upplandabygg.se • 070-683 82 64

BET	ANT	ÄNDRINGEN AVSER	DATUM	SIGN
			2020-02-27	
BYGGGLOVSHANDLING			ANSVARIG	
SITUATIONSPLAN			SKALA 1:1000 vid A2 utskrift	
NYBYGGNAD VERKSTAD / GARAGE / LÄGENHET			NUMMER	
UPPDRAG NR/RITN. NR	RIT/KONSTR AV	HANDLÄGGARE	BET	
2020-02	Peter		<b>A 01</b>	