

BESKRIVNING

- ⊕ VATTENKOPP
- ⊗ VATTENKOPP ELUPPVÄRMD
- BRANDCELLSGRÄNS

VÄGGTYPER


VÄGGTYPERNAS UPPRYGGNAD
I PILENS RIKTNING FRÅN VÄNSTER TILL HÖGER

YTTERVÄGG


- YV 1: PREFAB SANDWICH BETONGVÄGG
ALT. MURAD/PITSAD LECA VÄGG
- YV 2: YTTERPANEL
REGELSTOMME
- YV 3: YTTERPANEL
REGELSTOMME
BÄRANDE STOMME
- YV 4: YTTERPANEL
REGELSTOMME / ISOLERING
RÄSPONT
TÄNSKYDDANDE SKIVA
BÄRANDE STOMME
- YV 5: TÄNSKYDDANDE SKIVA
RÄSPONT
REGELSTOMME
RÄSPONT
TÄNSKYDDANDE SKIVA / YTTERPANEL VID FASAD BILDANDE VÄGG

INNERVÄGG

- IV 1: LANTBRUKSSKIVA
RÄSPONT
REGELSTOMME / ISOLERING
RÄSPONT
LANTBRUKSSKIVA
- IV 2: RÄSPONT
REGELSTOMME
- IV 3: PREFAB BOXVÄGG
- IV 4: TÄNSKYDDANDE SKIVA
RÄSPONT
REGELSTOMME / ISOLERING
RÄSPONT

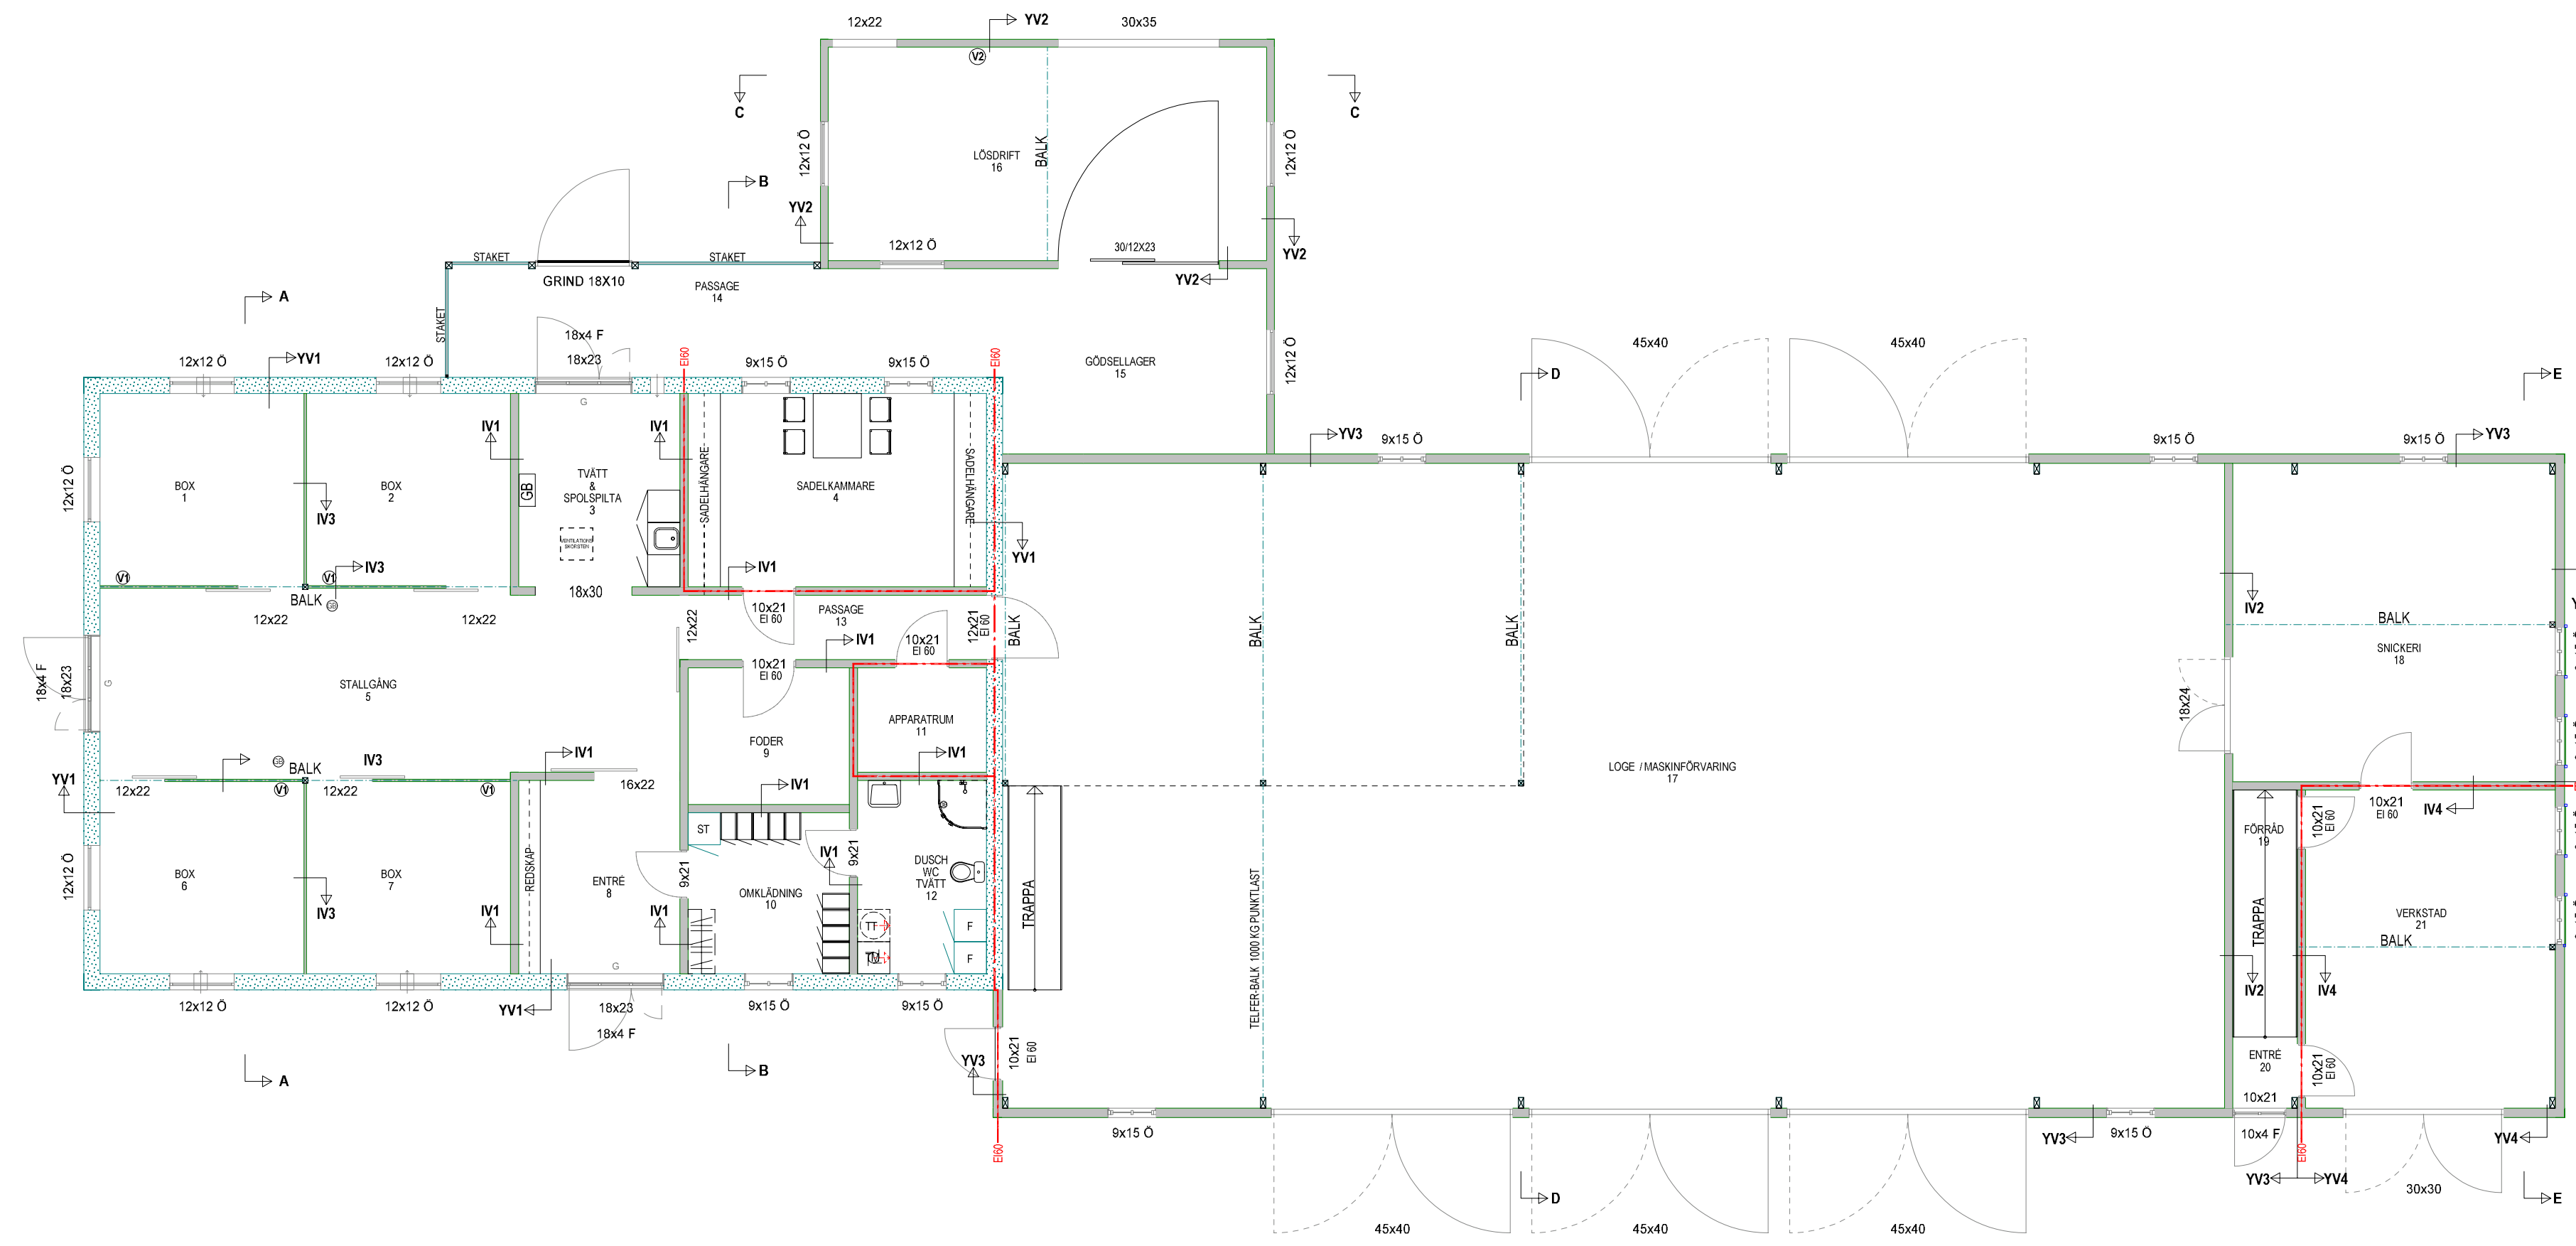

PLAN 1

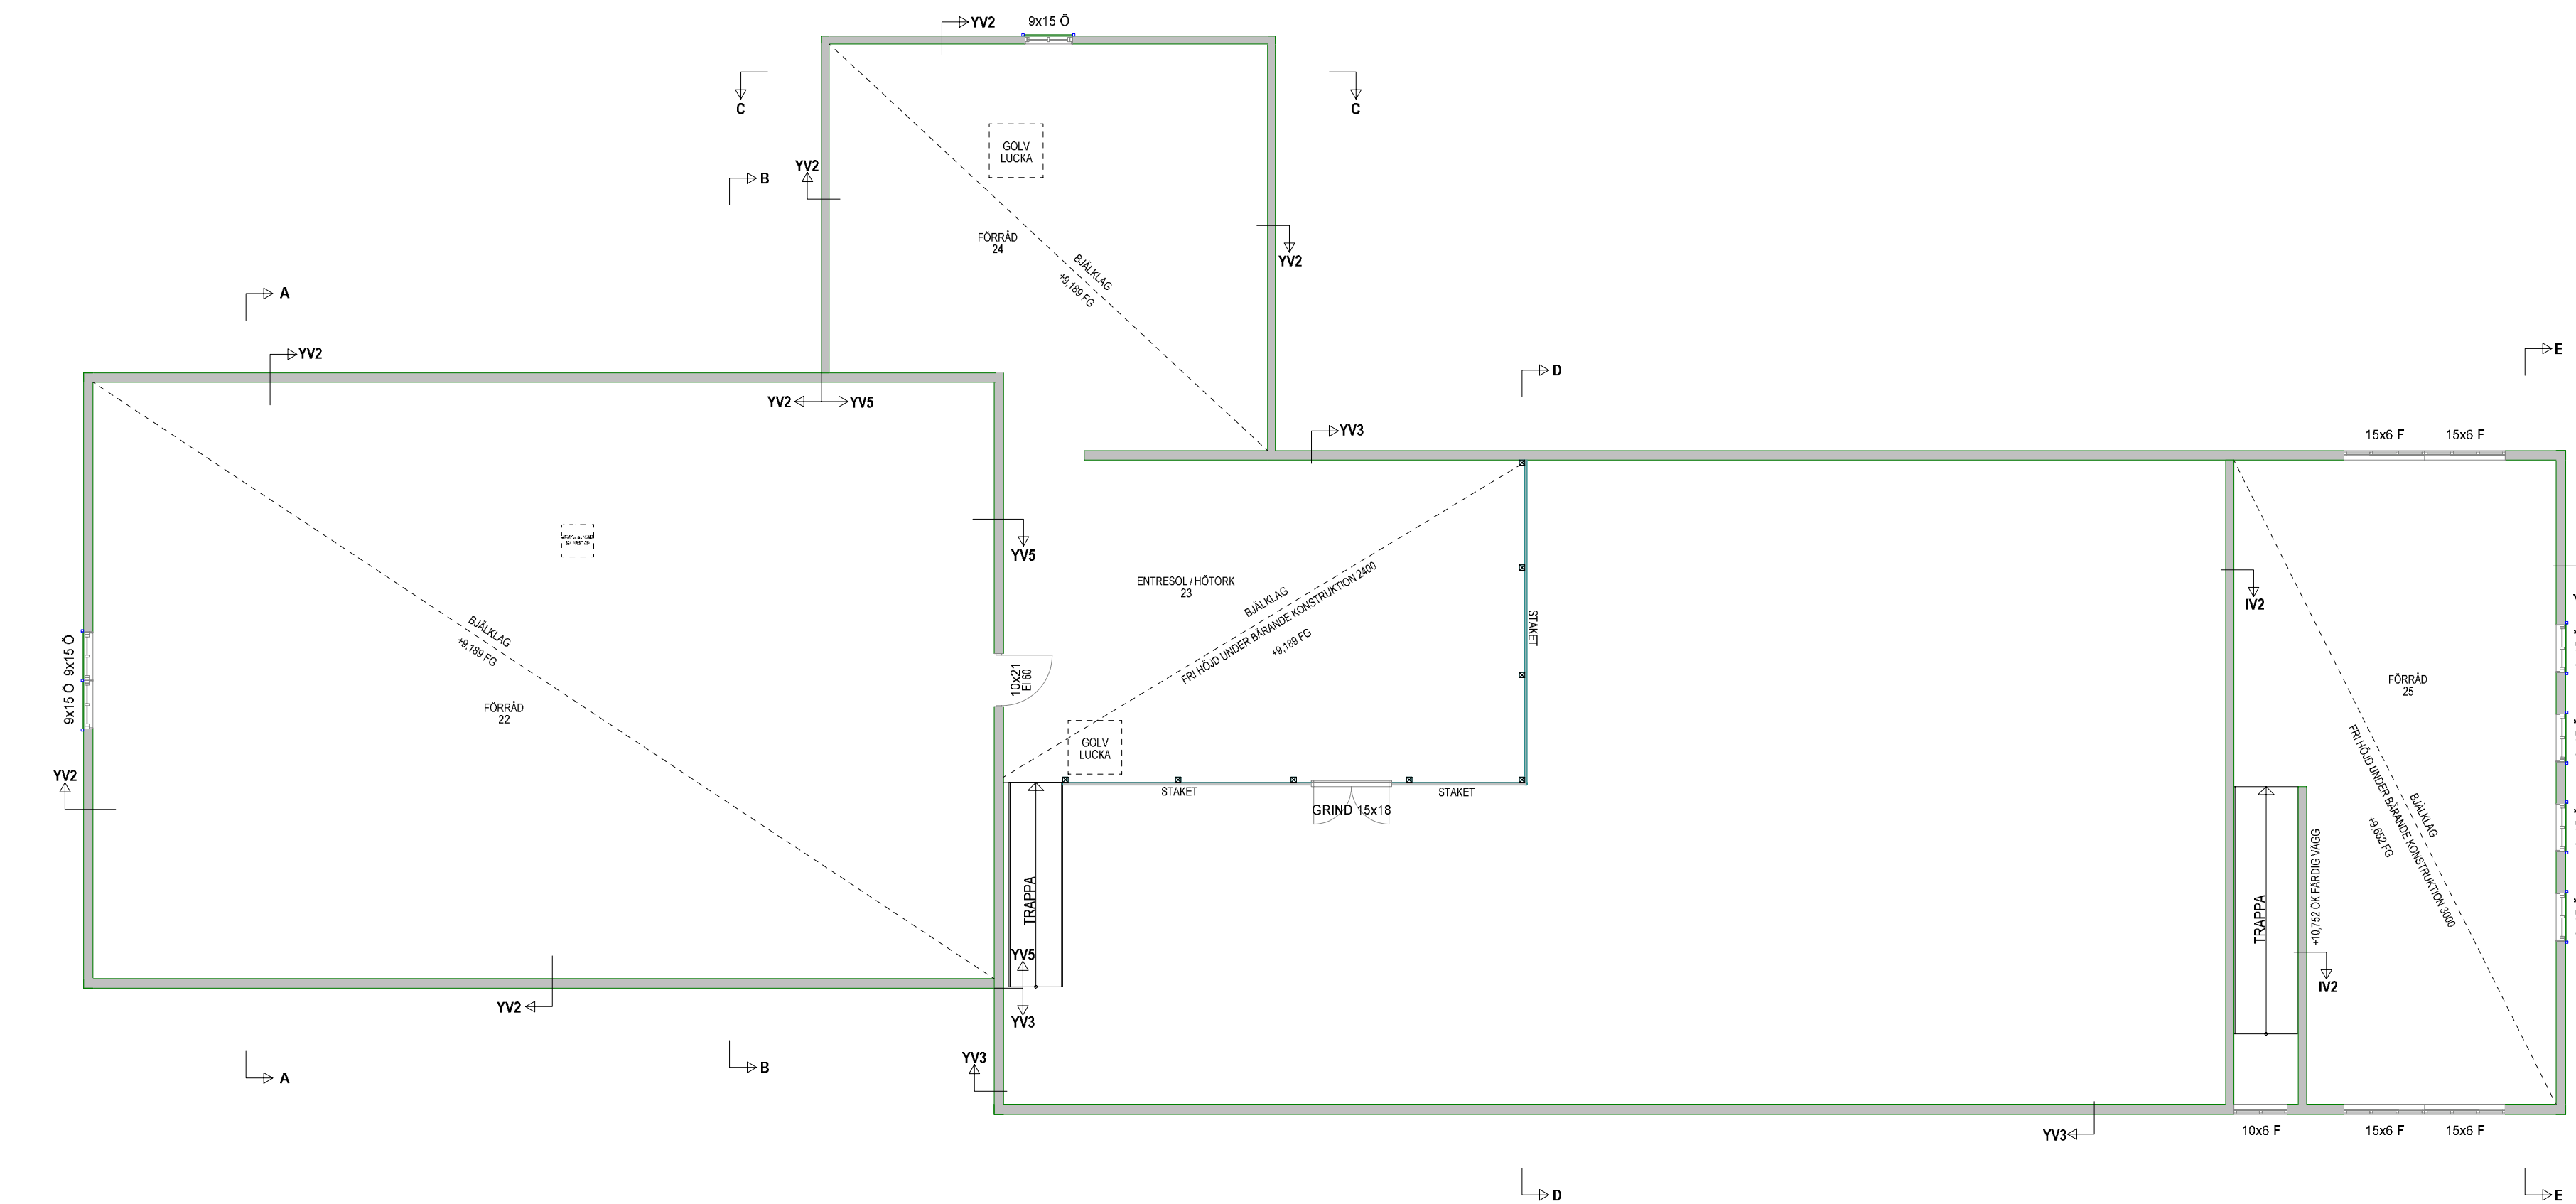

PLAN 2

1:100 10m

Upplanda
Lantbruk & Bygg
www.upplandabygg.se • 070-682 82 64

BET	ANT	ÄNDRINGEN AVSER	DATUM	SIGN
FÖRFRÅGNINGS UNDERLAG				
ANSVARIG			DATUM	
SKALA			1:100 vid A1 utskrift	
UPPDRAG NR/RITN. NR	RITKONSTR. AV	HANDLÄGGARE	NAMN	BET
	Peter		A 03-1	